
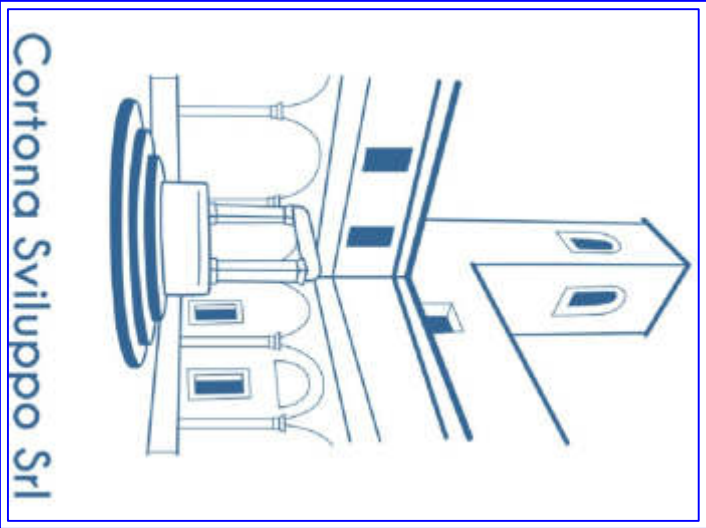


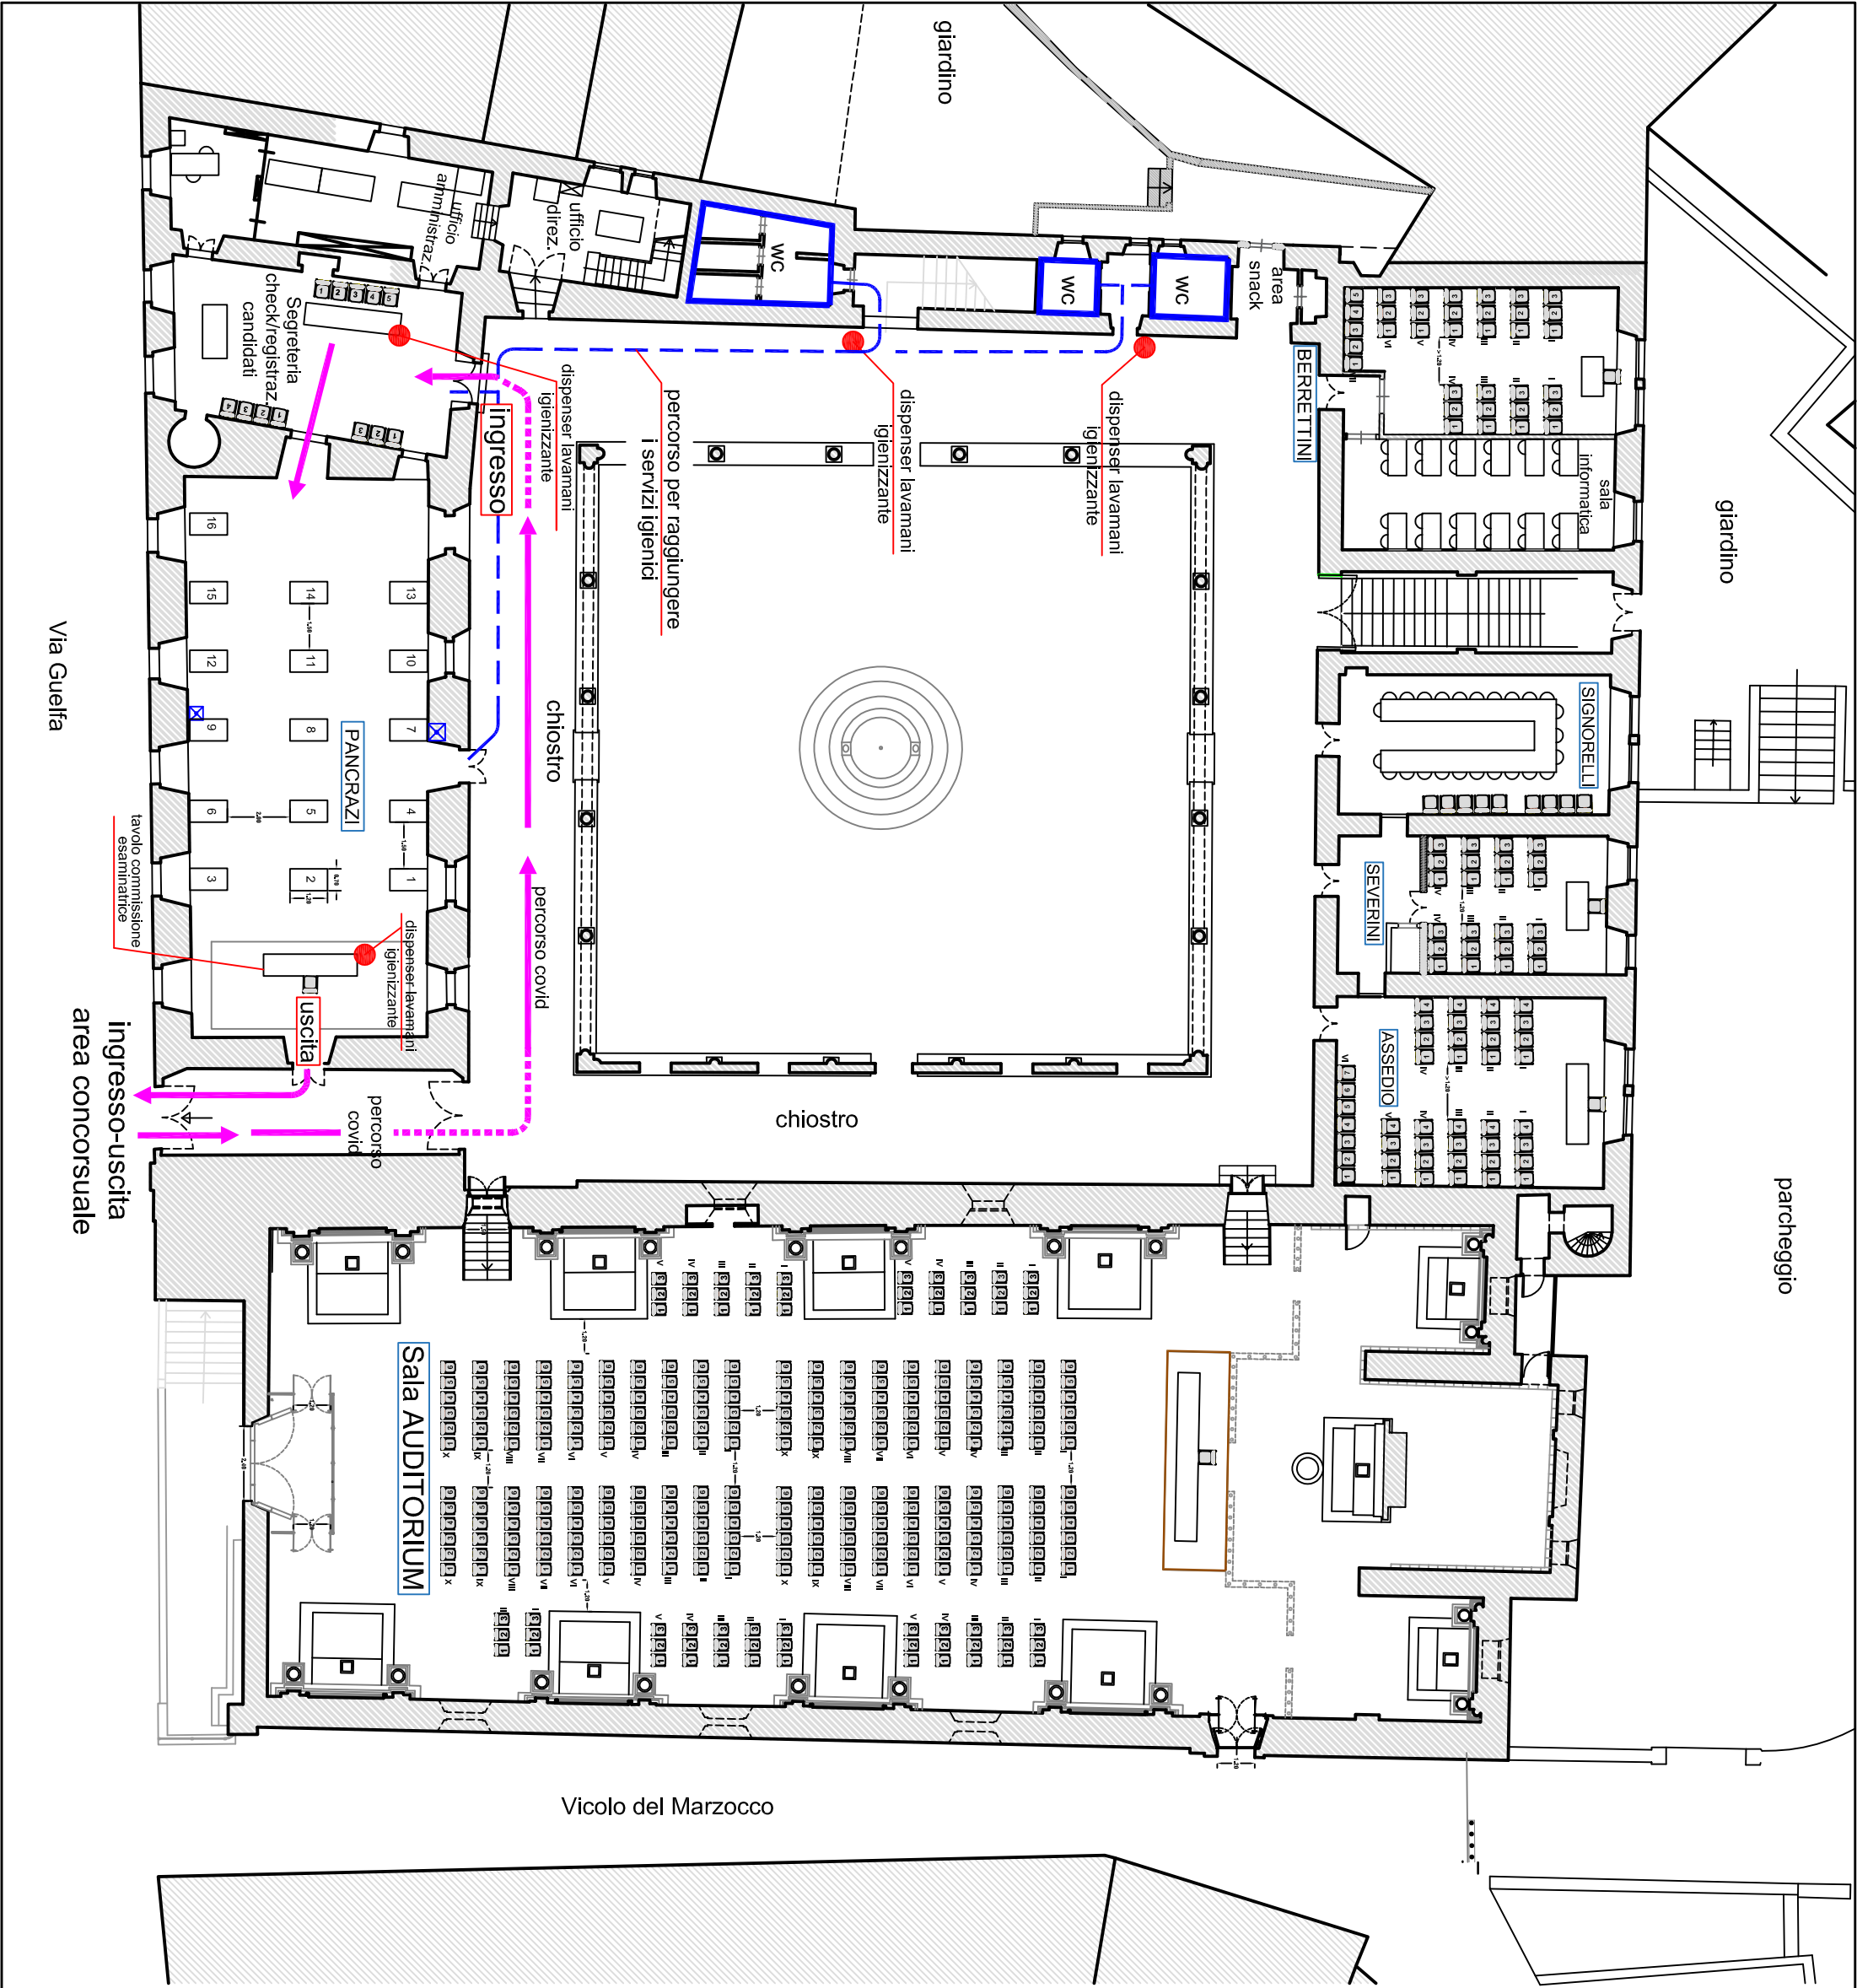

PIANO OPERATIVO SPECIFICO COVID-19 IN OTTEMPERANZA AL
"PROTOCOLLO PER LO SVOLGIMENTO DEI CONCORSI PUBBLICI"
DI CUI ALL'ORDINANZA DEL MINISTERO DELLA SALUTE
DEL 25/05/2022

CONCORSO PUBBLICO PER TITOLI ED ESAMI PER LA COPERTURA
DI N. 1 POSTO PROFILO ARCHITETTO/INGEGNERE - SPECIALISTA
IN ATTIVITA' TECNICHE - CATEGORIA D - A TEMPO PIENO E
INDETERMINATO"

SALA PANCRAZI - 14 e 19 DICEMBRE 2022

CENTRO CONVEGNI S. AGOSTINO

UBICAZIONE:
Via Gueffa n. 40
52044 Cortona /Ar

Pianta Piano Terra

distribuzione sedute - check /registrazione candidati
tavolo commissione esaminatrice - dispenser lavamani igienizzante - servizi igienici

Tavola n° 01

Rev. 00- novembre 2022