Protocollo C_D077/AOO GE/2023/0018249 del 31/05/2023 - Pag. 1 di 1

COMUNE DI CORTONA

PROGETTO
DI MANUTENZIONE STRAORDINARIA
PER RIPARAZIONE
DI PORZIONE DI MURO A GRAVITA'
a valle di Via dell'Orto in CORTONA

PROGETTO DEFINITIVO

S 4
STATO Di PROGETTO
PIANTA - FOTO

Progettisti
Ing. Maurizio Menchetti
Pratica. Paes. Arch. Silvia Vespasiani

FOTO 3



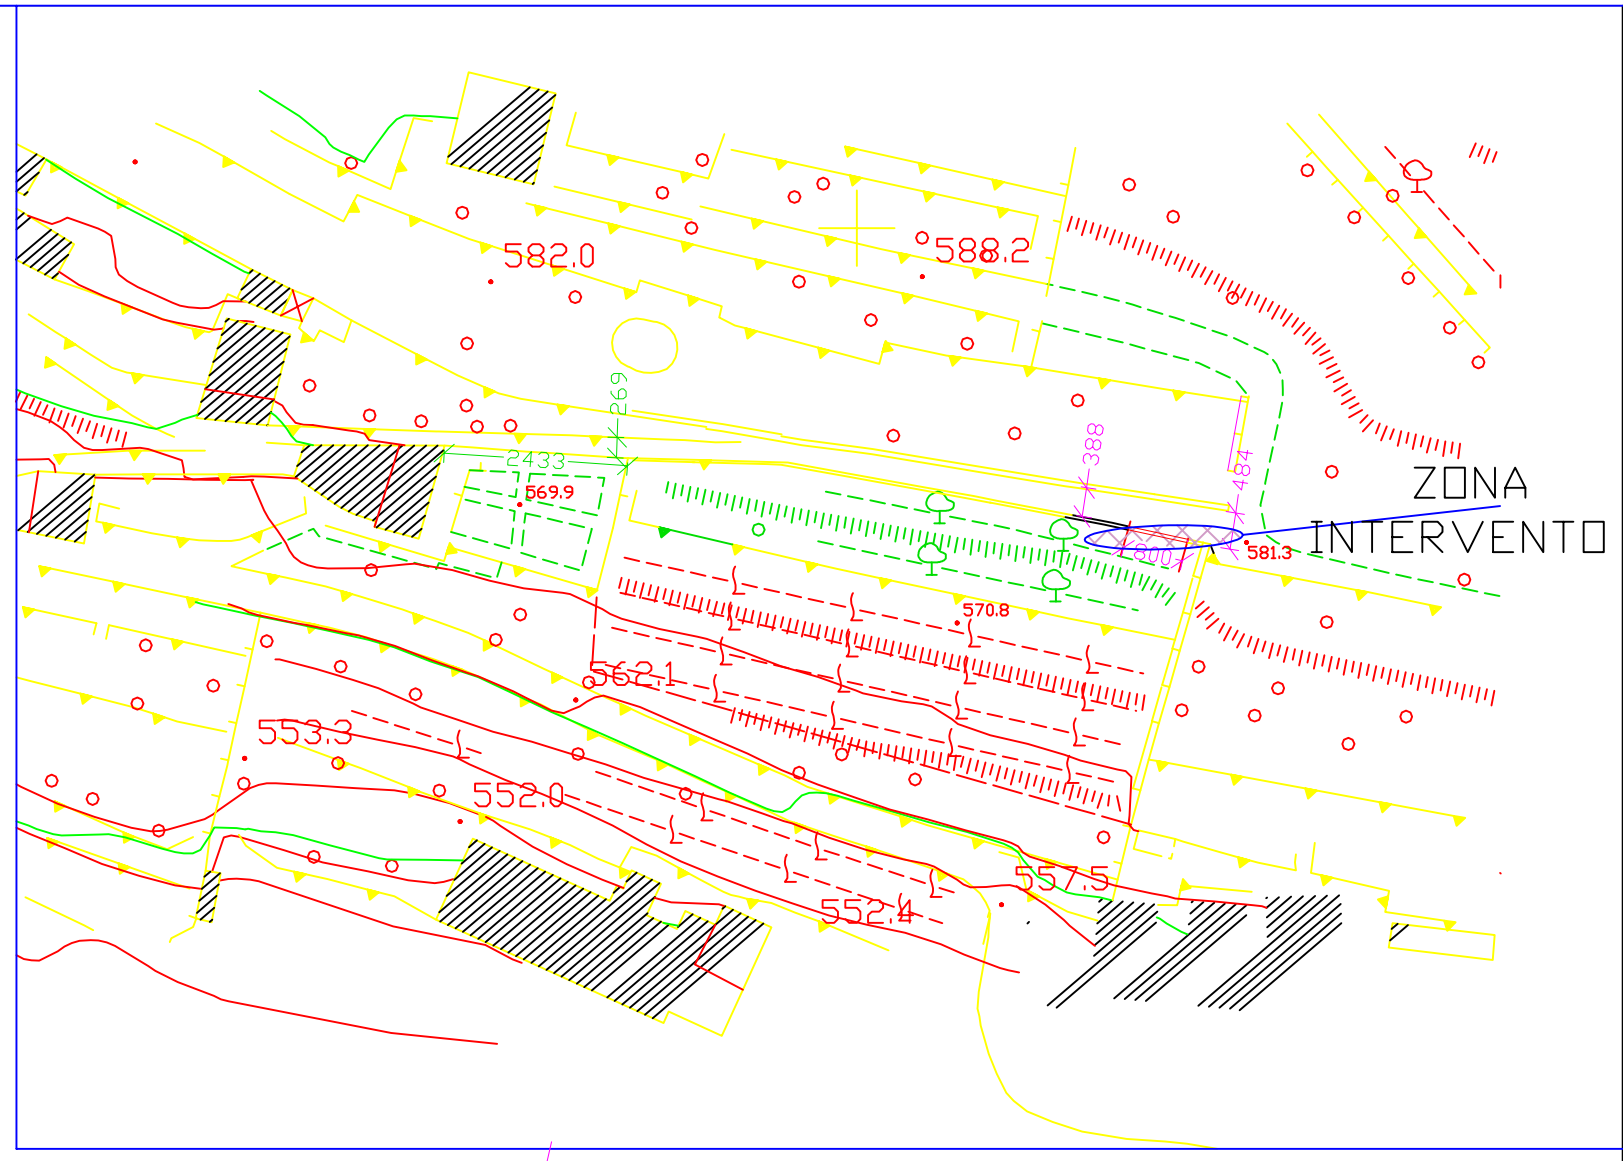


FOTO 2

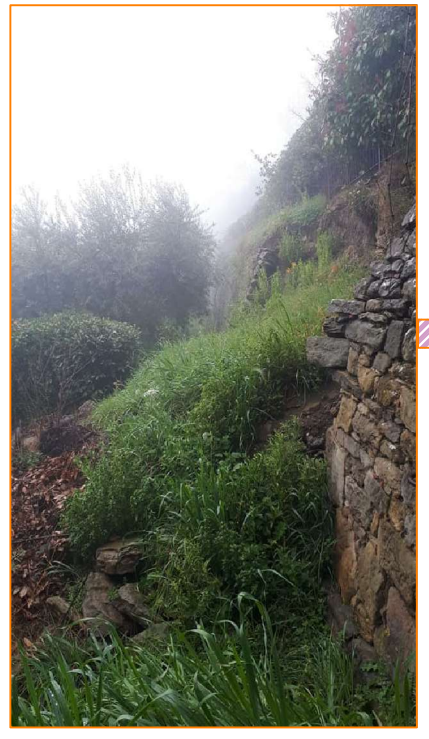


FOTO 1



