COMUNE DI
CORTONA

MESSA IN SICUREZZA DELL' INCROCIO STRADALE TRA LA S.P. 32 LAURETANA E LE STRADE COMUNALI DI VAL DI CAPRAIA E DEL BARATTINO IN LOCALITA' SAN LORENZO

PROGETTO DI FATTIBILITA' TECNICO-ECONOMICA



UFFICIO TECNICO COMUNALE
Area LL.PP. e Patrimonio
Via Guelfa n. 38 - CORTONA (AR)

Responsabile Unico del Procedimento:

Ing. Marica BRUNI _____

Progettista: Geom. Alessio MANEGGIA _____

TITOLO: PIANO PARCELLARE DI ESPROPRIO

DATA: Luglio 2026

SCALA: 1:500

TAV. N° 6

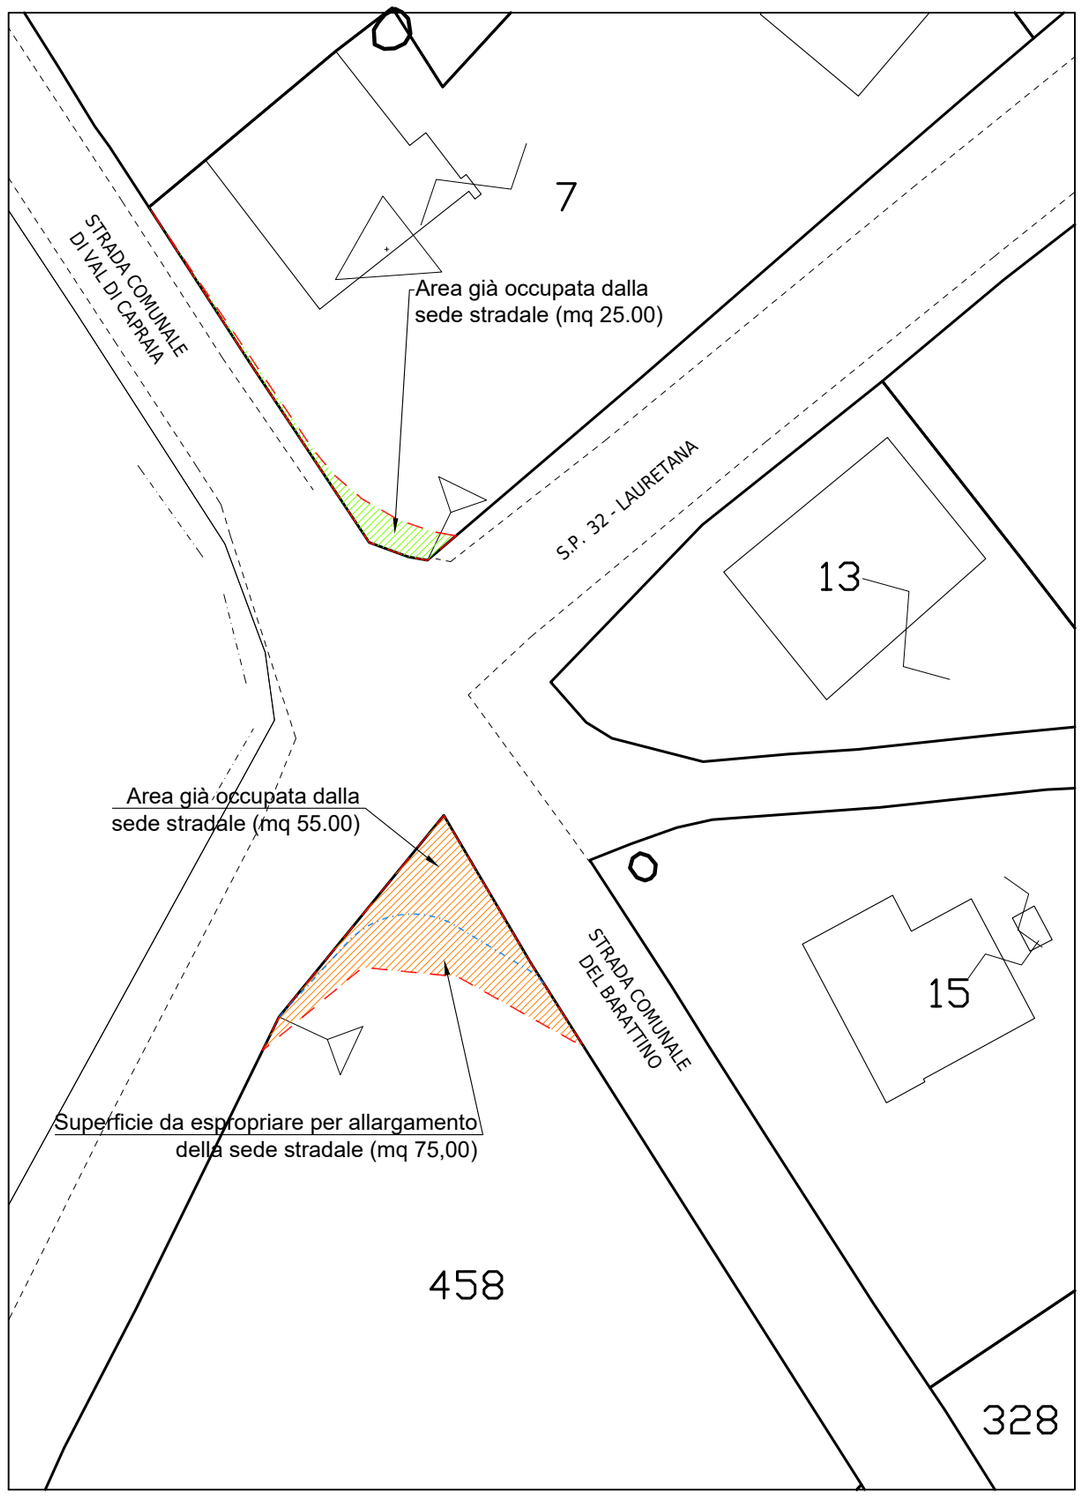

PARTICELLE DA ESPROPRIARE AL FOGLIO DI MAPPA 289
SCALA 1:500

N. ORDINE	DITTA	INDICAZIONI CATASTALI DELL'INTERA PARTICELLA									SUPERFICIE ESPROPRIO (mq)	IDENIFICAZIONE IN MAPPA
		FOGLIO	PARTICELLA	SUBALTERNO	SUPERFICIE Ha	SUPERFICIE a	SUPERFICIE ca	QUALITA' DA VISURA	CLASSE	REDDITO/RENDITA DOMINICALE	REDDITO/RENDITA AGRARIO	
1	- SOCIETA' AGRICOLA PETRUCCI DI PETRUCCI THOMAS E VILMARO S.S. (CF 02119780514) con sede in CORTONA (AR) Proprieta' 1/1	289	458		3	09	00	SEMINATIVO ARBORATO	4	39,90	31,92	130,00	
2	- RICCIERI SERENA nata a AREZZO (AR) il 28/11/1985 RCCSRN85S68A390C Proprieta' 1/1 (SUB.5) - CORBELLI ARTURO nato a CORTONA (AR) il 04/04/1933 CRBRTR33D04D077U Diritto di abitazione per 1/1 (SUB.6) - RICCIERI BEATRICE nata a AREZZO (AR) il 28/11/1985 RCCBRC85S68A390A Proprieta' 1/1 (SUB.6)	289	7	4	0	8	30	ENTE URBANO (resede BCNC ai sub.5-6)				25,00	