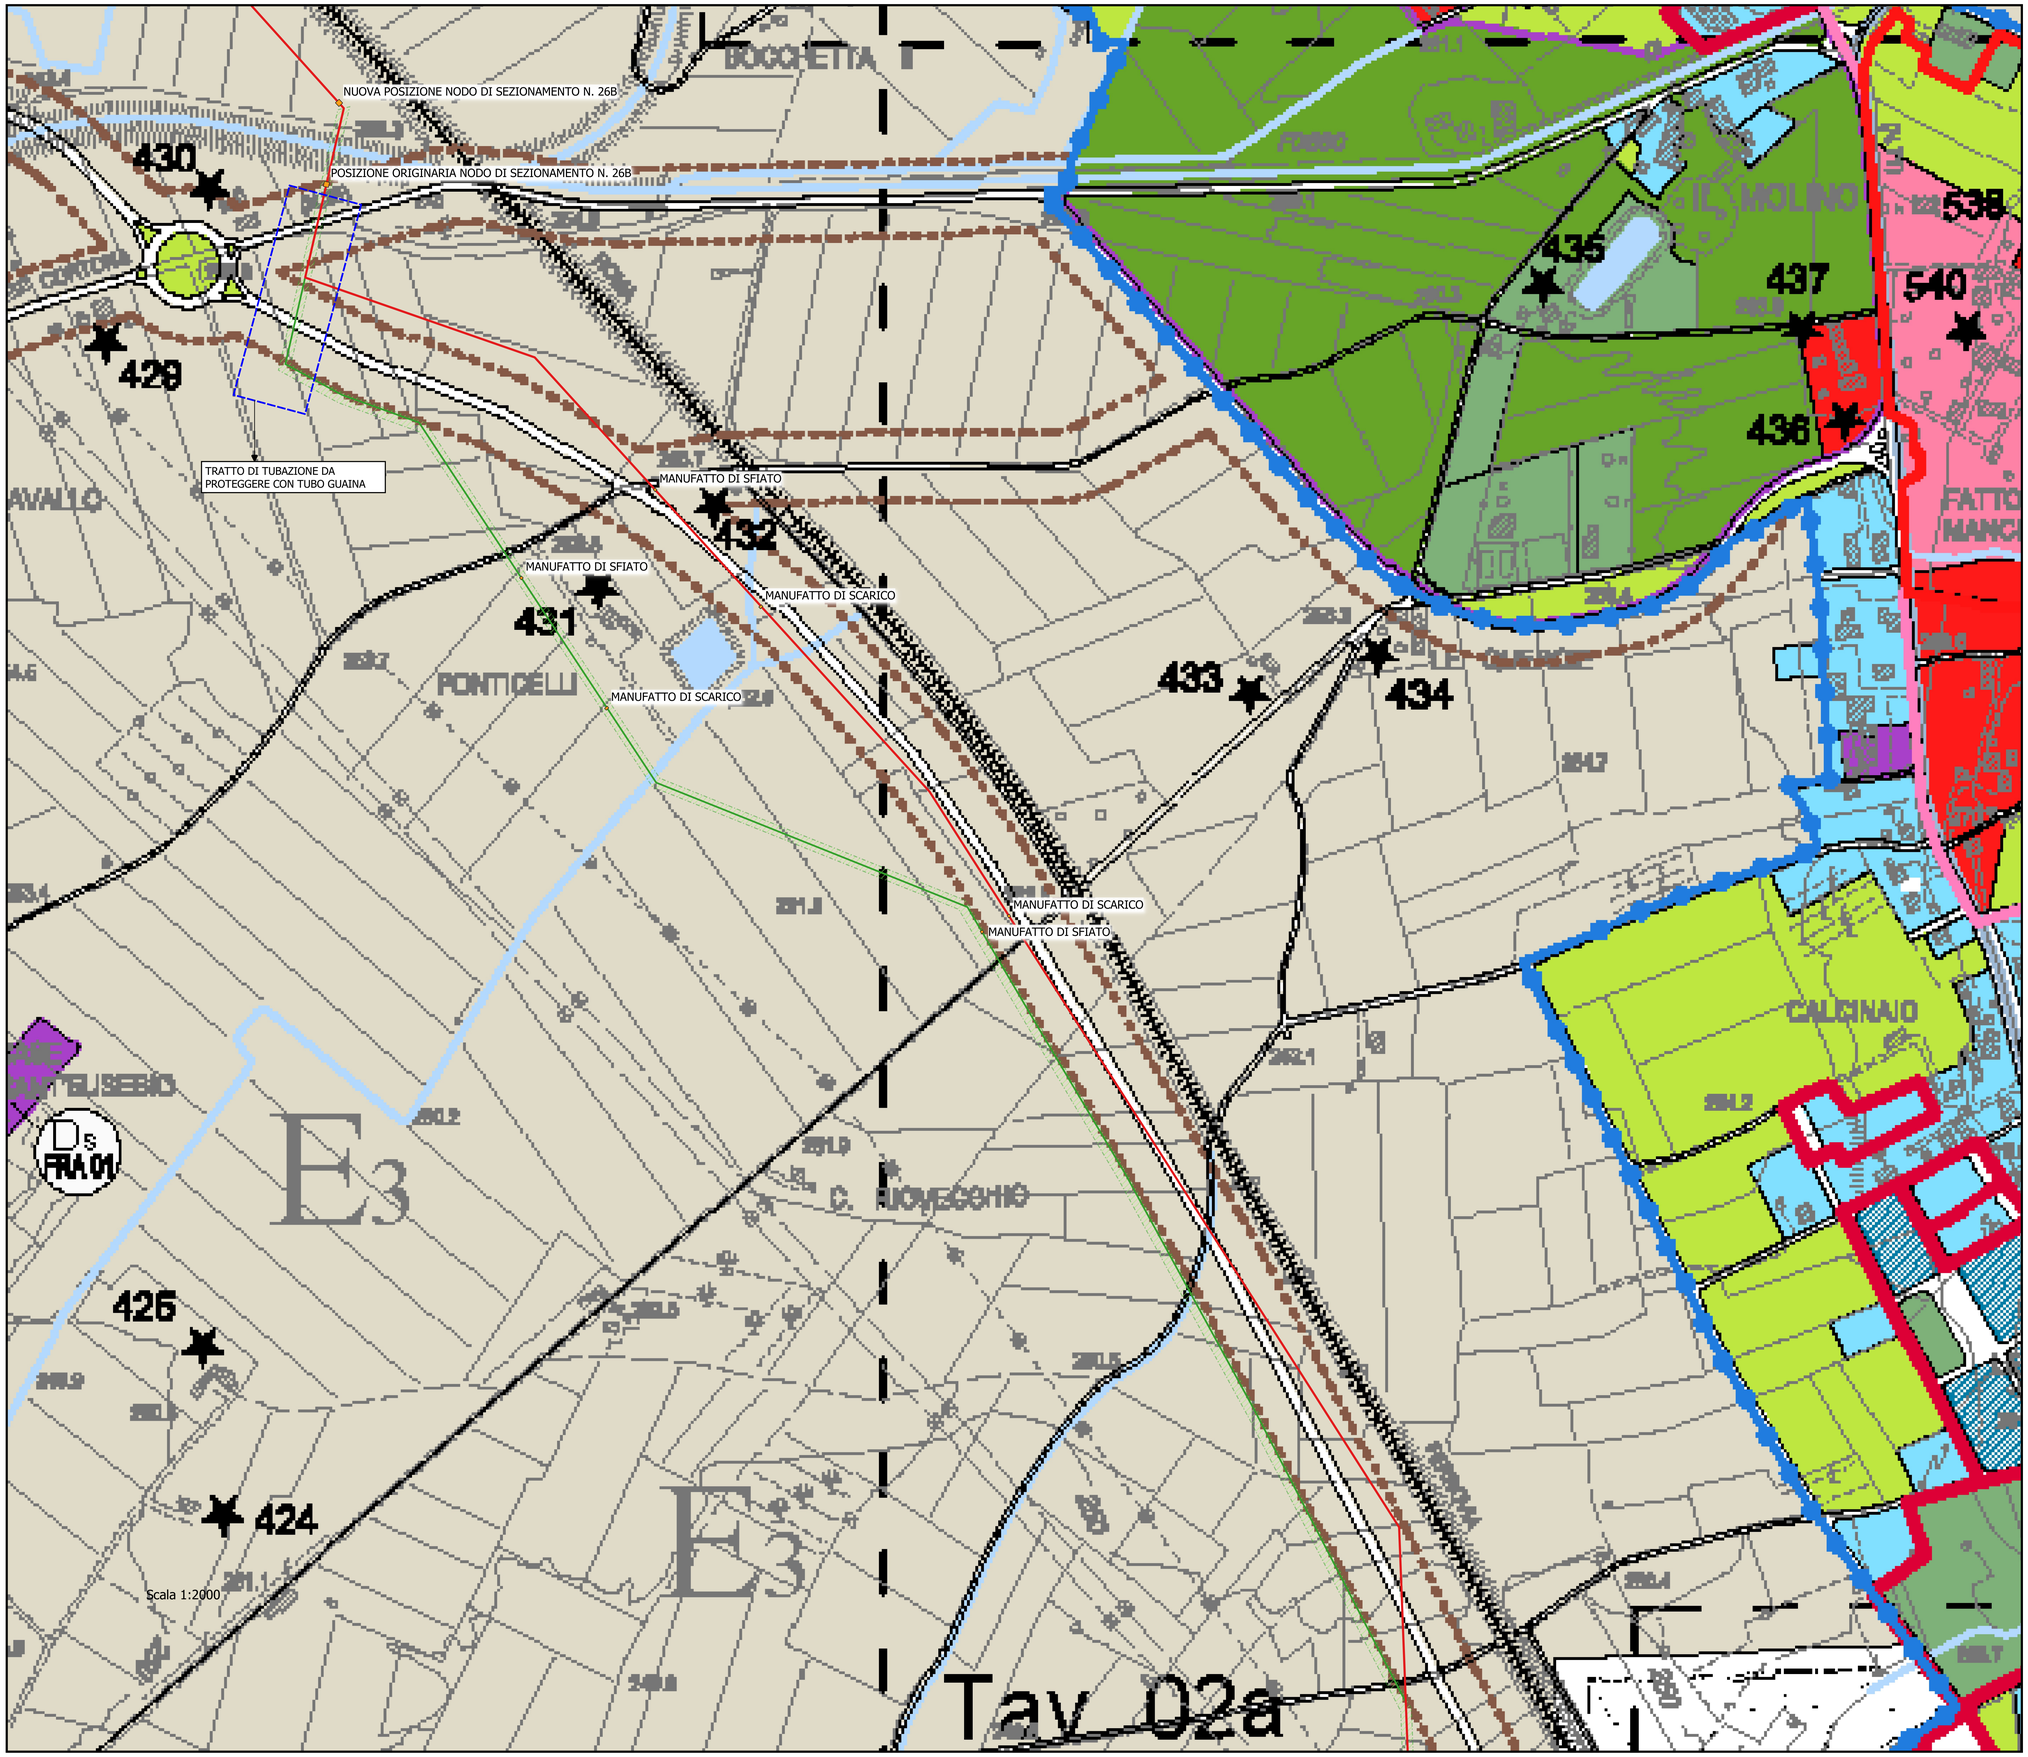

LEGENDA

- Variante al tracciato a seguito del parere della Regione Toscana in sede di conferenza dei servizi
- Servitu acquedotto EAUT
- Tracciato originale
- Opere_connesse_IISUB
- Previsione di variante alla SRT71 (fascia di rispetto al tracciato stradale)

ENTE ACQUE UMBRE-TOSCANE

AREZZO

SISTEMA MONTEDOGLIO IN TERRITORIO TOSCANO ED UMBRO

PROGETTO ATTUATIVO PER IL COMPLETAMENTO E L'OTTIMIZZAZIONE TRAMITE POTENZIAMENTO E RECUPERO DI EFFICIENZA DELLE RETI IDRICHE INFRASTRUTTURALI DI ACCUMULO E ADDUZIONE

III° STRALCIO - II° SUB STRALCIO

PROGETTO ESECUTIVO

REV.	DATA	DESCRIZIONE	RED.	VER.
4				
3				
2				
1				
0	280421	PRIMA EMISSIONE		

TITOLO ELABORATO: B.14

VARIANTE AL TRACCIATO DELLA CONDOTTA DN1000
TRA I NODI 26B E 26C A SEGUITO DEI PARERI RECEPITI
IN SEDE DI CONFERENZA DEI SERVIZI

PROGETTO N°
ELABORATO
BTT1400

SCALA: 1:2000

SOSTITUISCE ELAB.

PROGETTISTA
Ing. Thomas CERBINI

RESPONSABILE DEL PROCEDIMENTO
Ing. Andrea CANALI

COLLABORATORI
Arch. Andrea CARDELLI
Ing. Francesco VITAGLIANI
Ing. Nicoletta VITALE
Geom. Marco ORLANDO
Geom. Leonardo TAVANTI
Geom. Fabio GRAZI
Geom. Lisa MORETTI