



Comune Di
Cortona



Regione
Toscana

OGGETTO: Modifica alla lottizzazione denominata
"Redola"

PROPRIETARIO:
Belfiori Claudia, Cherubini Chiara e Serena, Redola S.R.L., Caccarelli Federico,
Golden Car SRL
Info:
loc. Teronola voc Redola

IDENTIFICAZIONE
CATIASTALE: 314
Foglio 314
Particella
Sub.:

TITOLO:
Stato di Progetto - Aree da cedere



ELABORATO:
Planimetria Generale

SCALA:

08
BIS

STUDIO
EMME
Ing. Marco Caneschi
Geom. Massimo Mattiucci
Via Smeralda 310D - 52044 Cortona

Firma

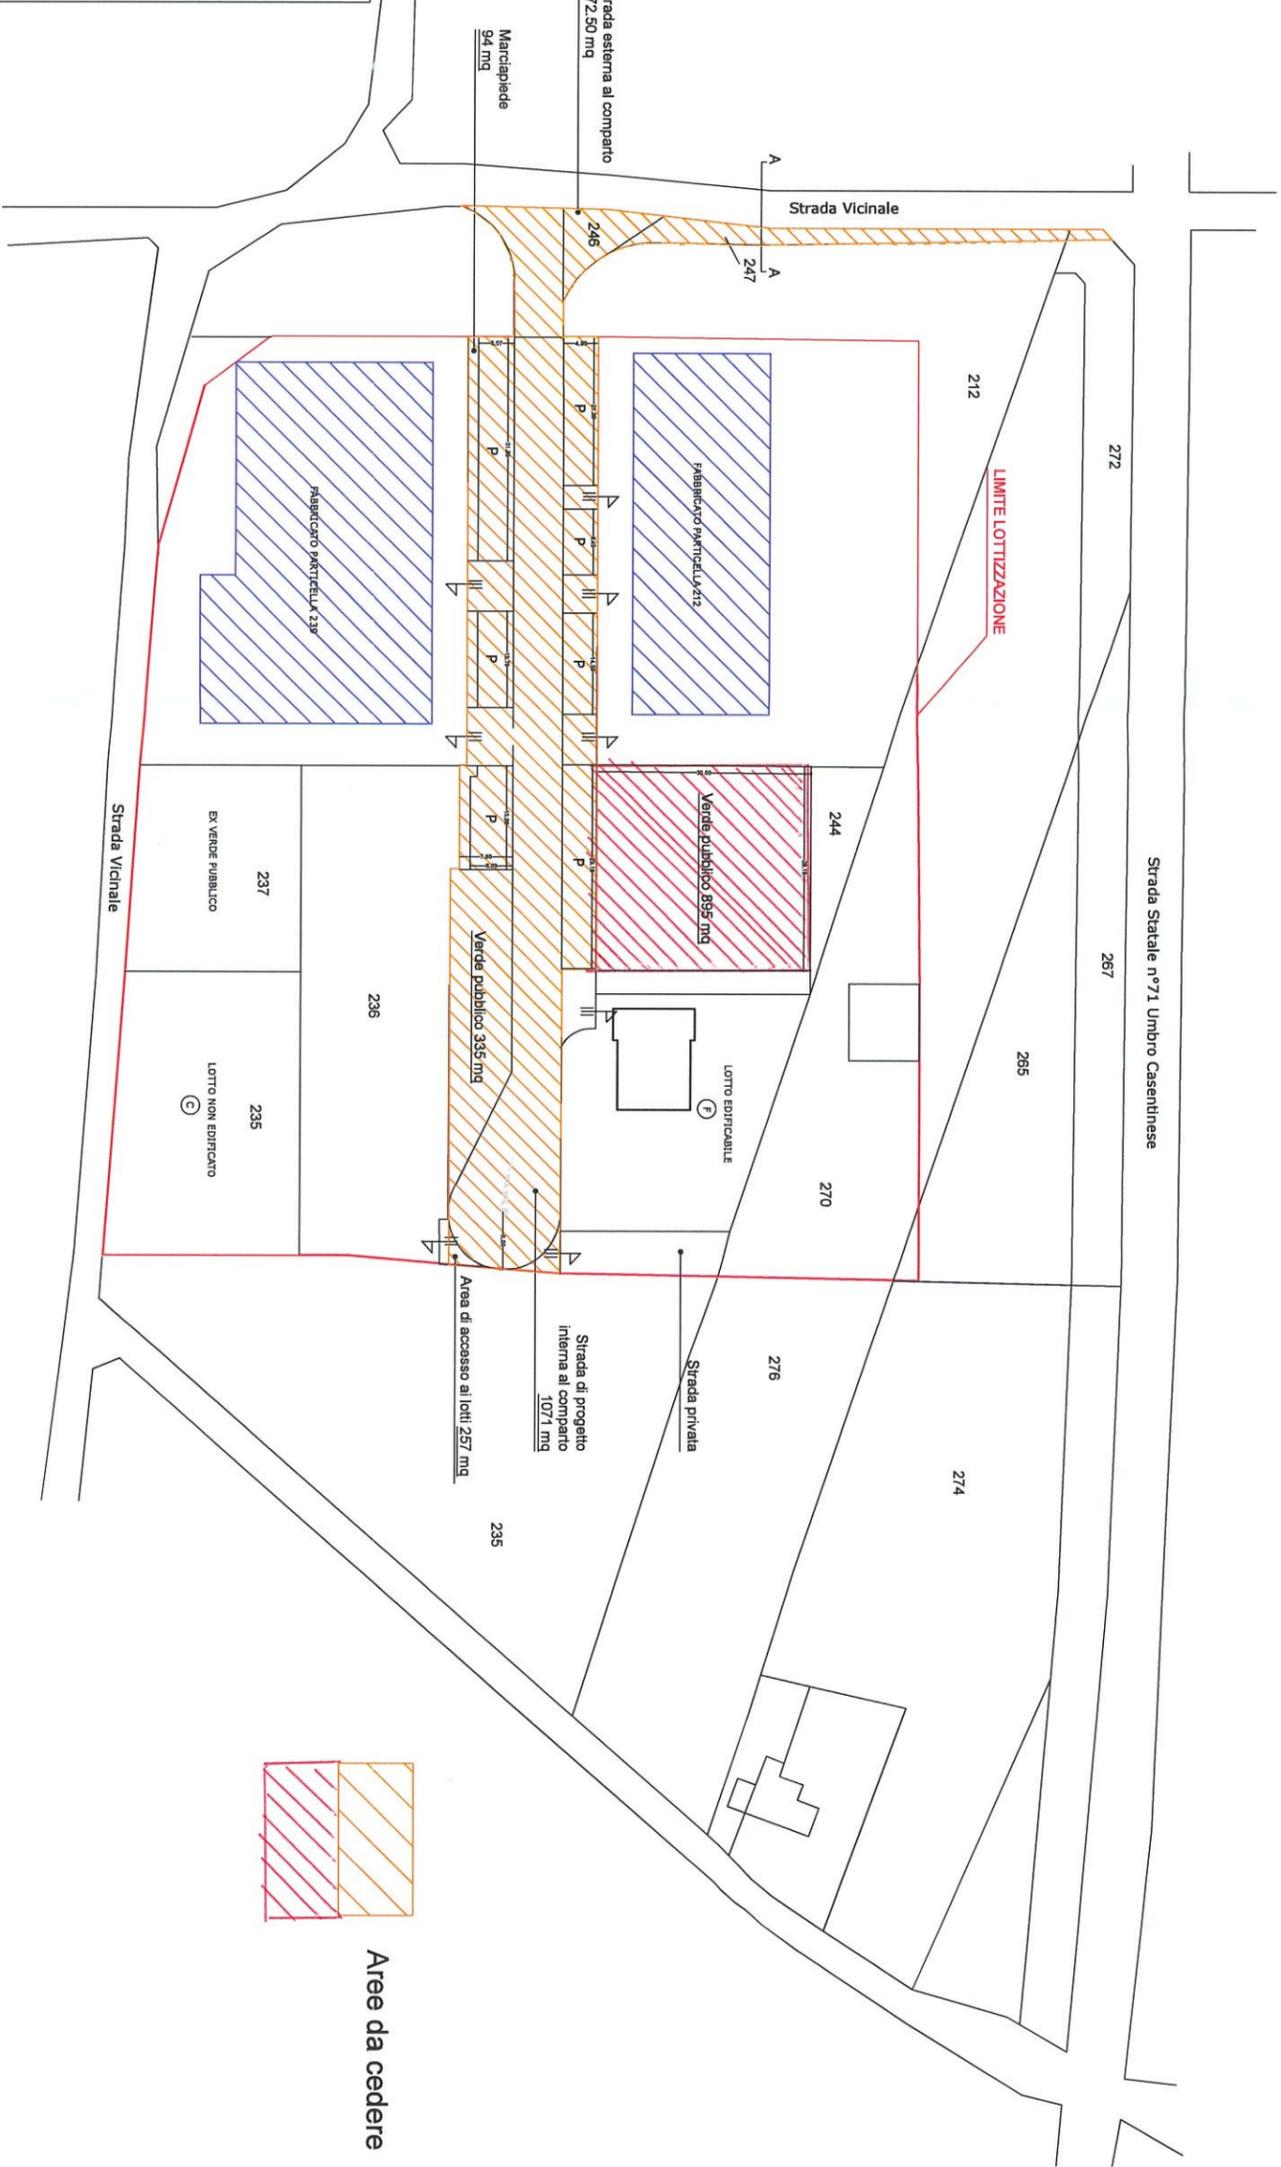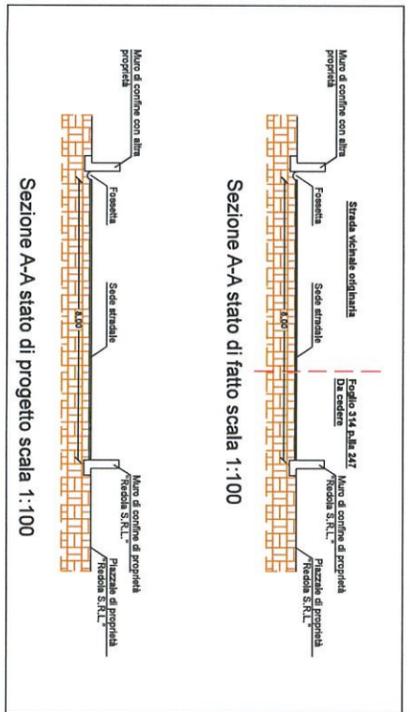

Aree da cedere

Stato di progetto:
Superficie Fabbricati = 3197 m²
Superficie parcheggi = 683 m²
Superficie Verde pubblico = 1185 m²

PLANIMETRIA GENERALE - Scala 1:500

